

Hulmål +45 mm



7

5

Hulmål -45 mm

Hulmål

10

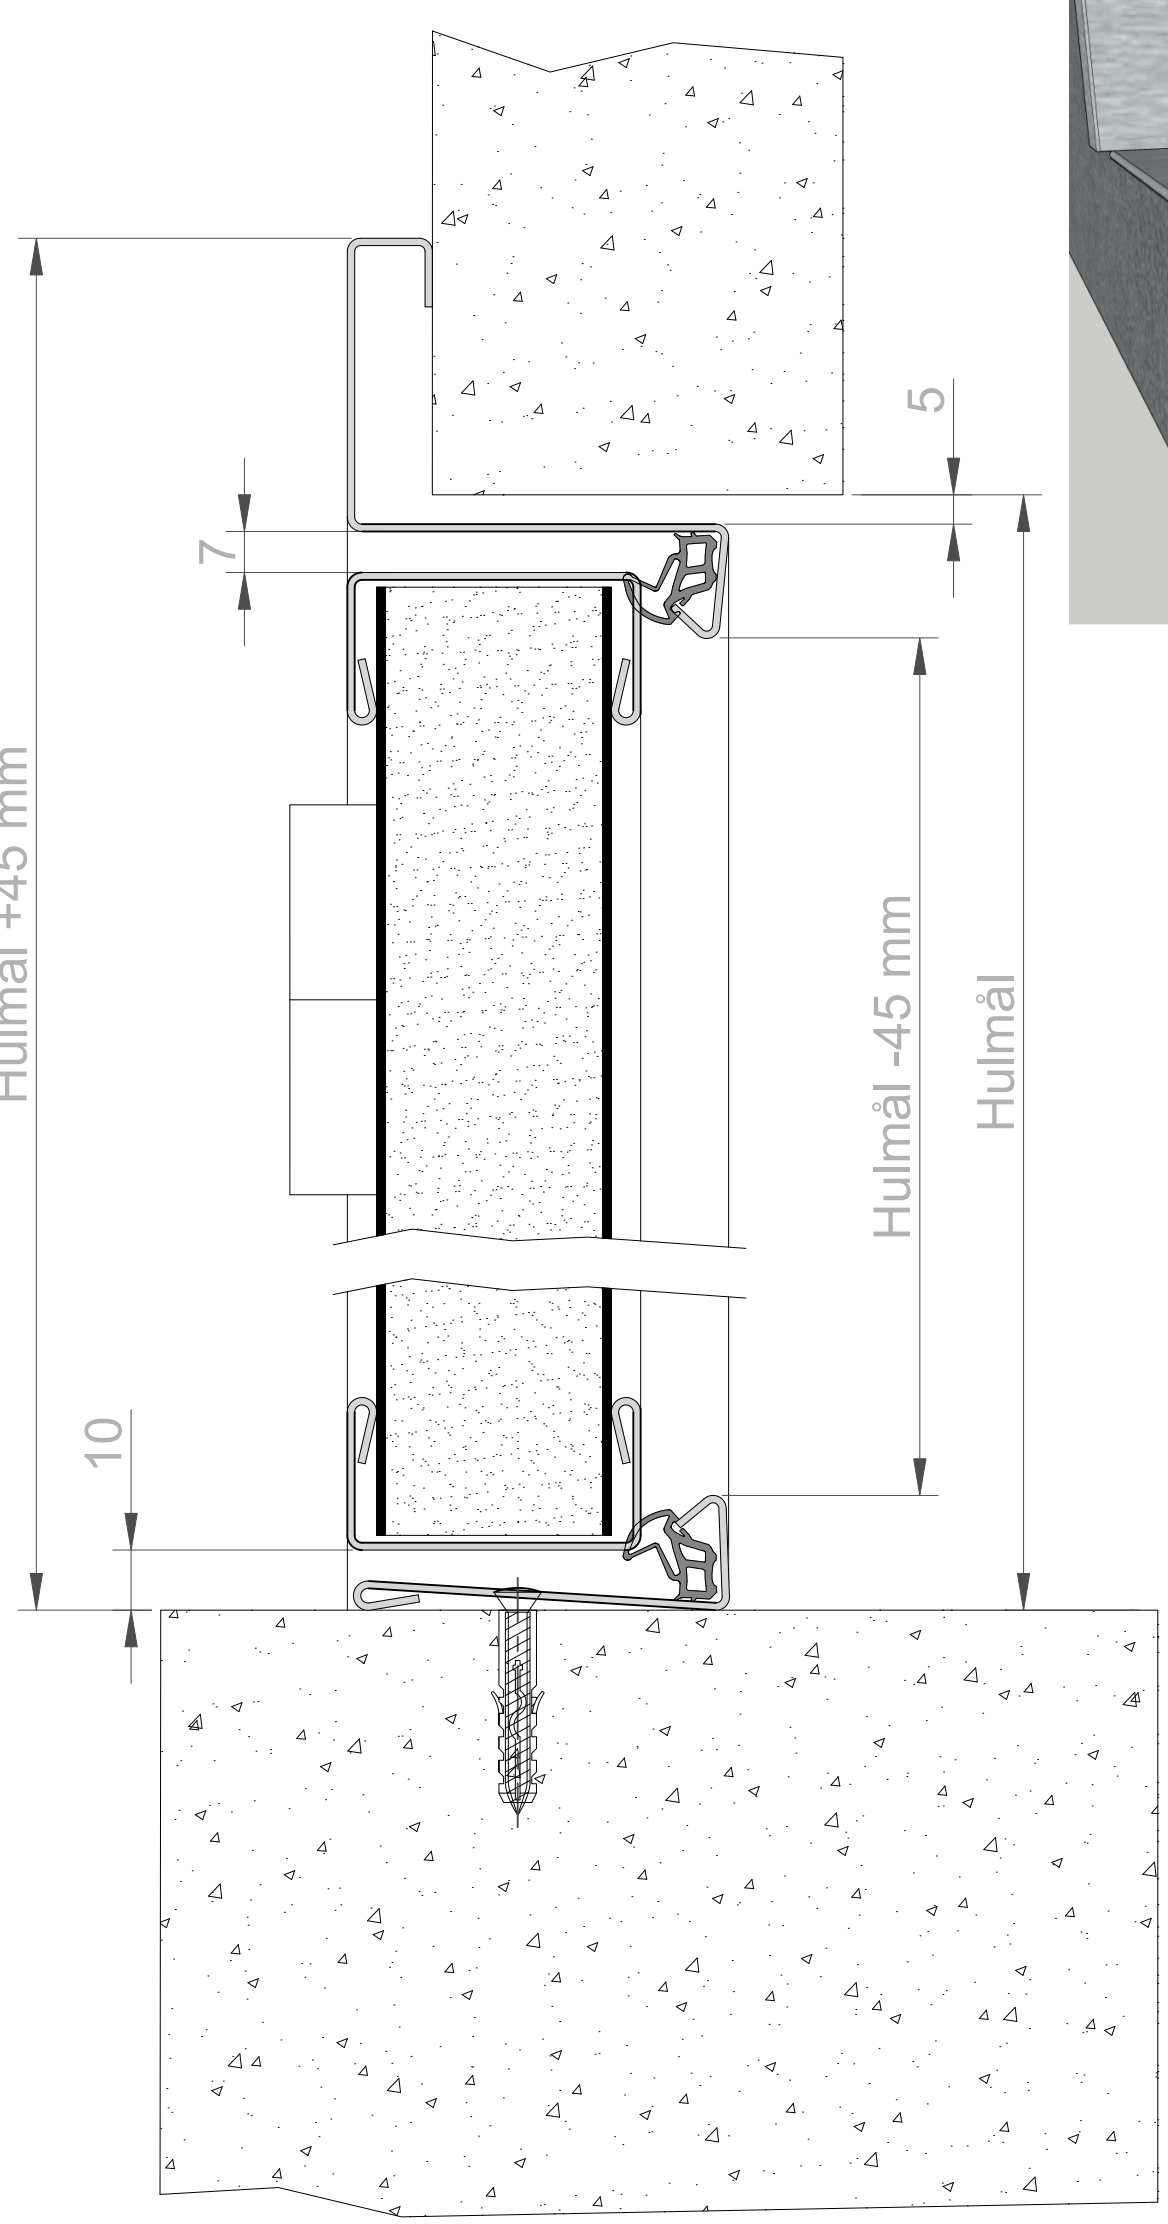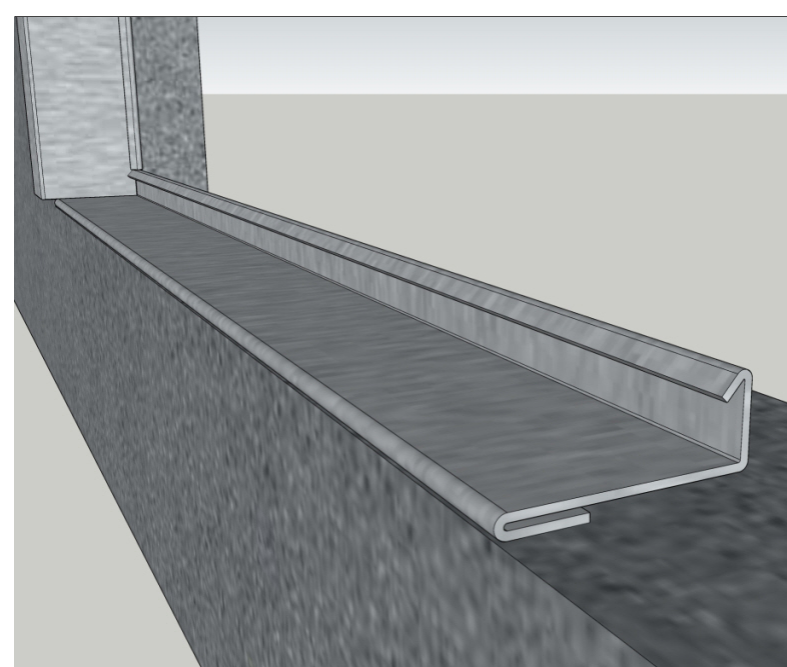

Rustfri INOXDOOR karm  
AISI 304  
Standard bundstykke



Bystævnet 11      www.indudoor.dk  
DK-5474 Veflinge      post@indudoor.dk  
Tlf.: 88440540

Tegn.nr.:	INOX-KARM-SB	Rev.nr.:	1.1	Målestok:	-	Format:	-	Dato/tegner:	29042020-DK
-----------	--------------	----------	-----	-----------	---	---------	---	--------------	-------------